


RÉSZLETRAJZOK



A méretek a helyszínen ellenőrizendők!!!

<div>Megrendelő:</div> <div></div> <div>Nemesvámos Község Önkormányzata 8248 Nemesvámos, Fészek u. 7.</div>	<div>Tervező:</div> <div></div> <div>Veszprémi Tervező Kft. 8200 Veszprém, Jutasi út 21. Tel.: (30) 211 0007</div>	<div>Munka megnevezése:</div> <div>VÁSÁRTÉR ÉS HŰTŐHÁZ ÉPÍTÉSE</div> <div><div><div>Építész tervező:</div><div>Boros Zsombor okleveles építész-mérnök É 19-0332</div></div><div><div>Építész tervező:</div><div>Varga Balázs okleveles építész-mérnök É 19-0383</div></div></div> <div>Ez a terv a tervezők szellemi tulajdona, melynek védelmét az 1999. évi LXXVI. törvény biztosítja.</div>	<div>Helyszín:</div> <div>Nemesvámos, Hrsz.: 0112/54.</div> <div>Tervfajta:</div> <div>kiviteli terv</div> <div>Rajz megnevezése:</div> <div>RÉSZLETRAJZOK</div>	<div>Lépték:</div> <div></div> <div>Dátum:</div> <div>2019. április</div> <div>Rajzszám:</div> <div>E-15</div>
--	---	--	--	--

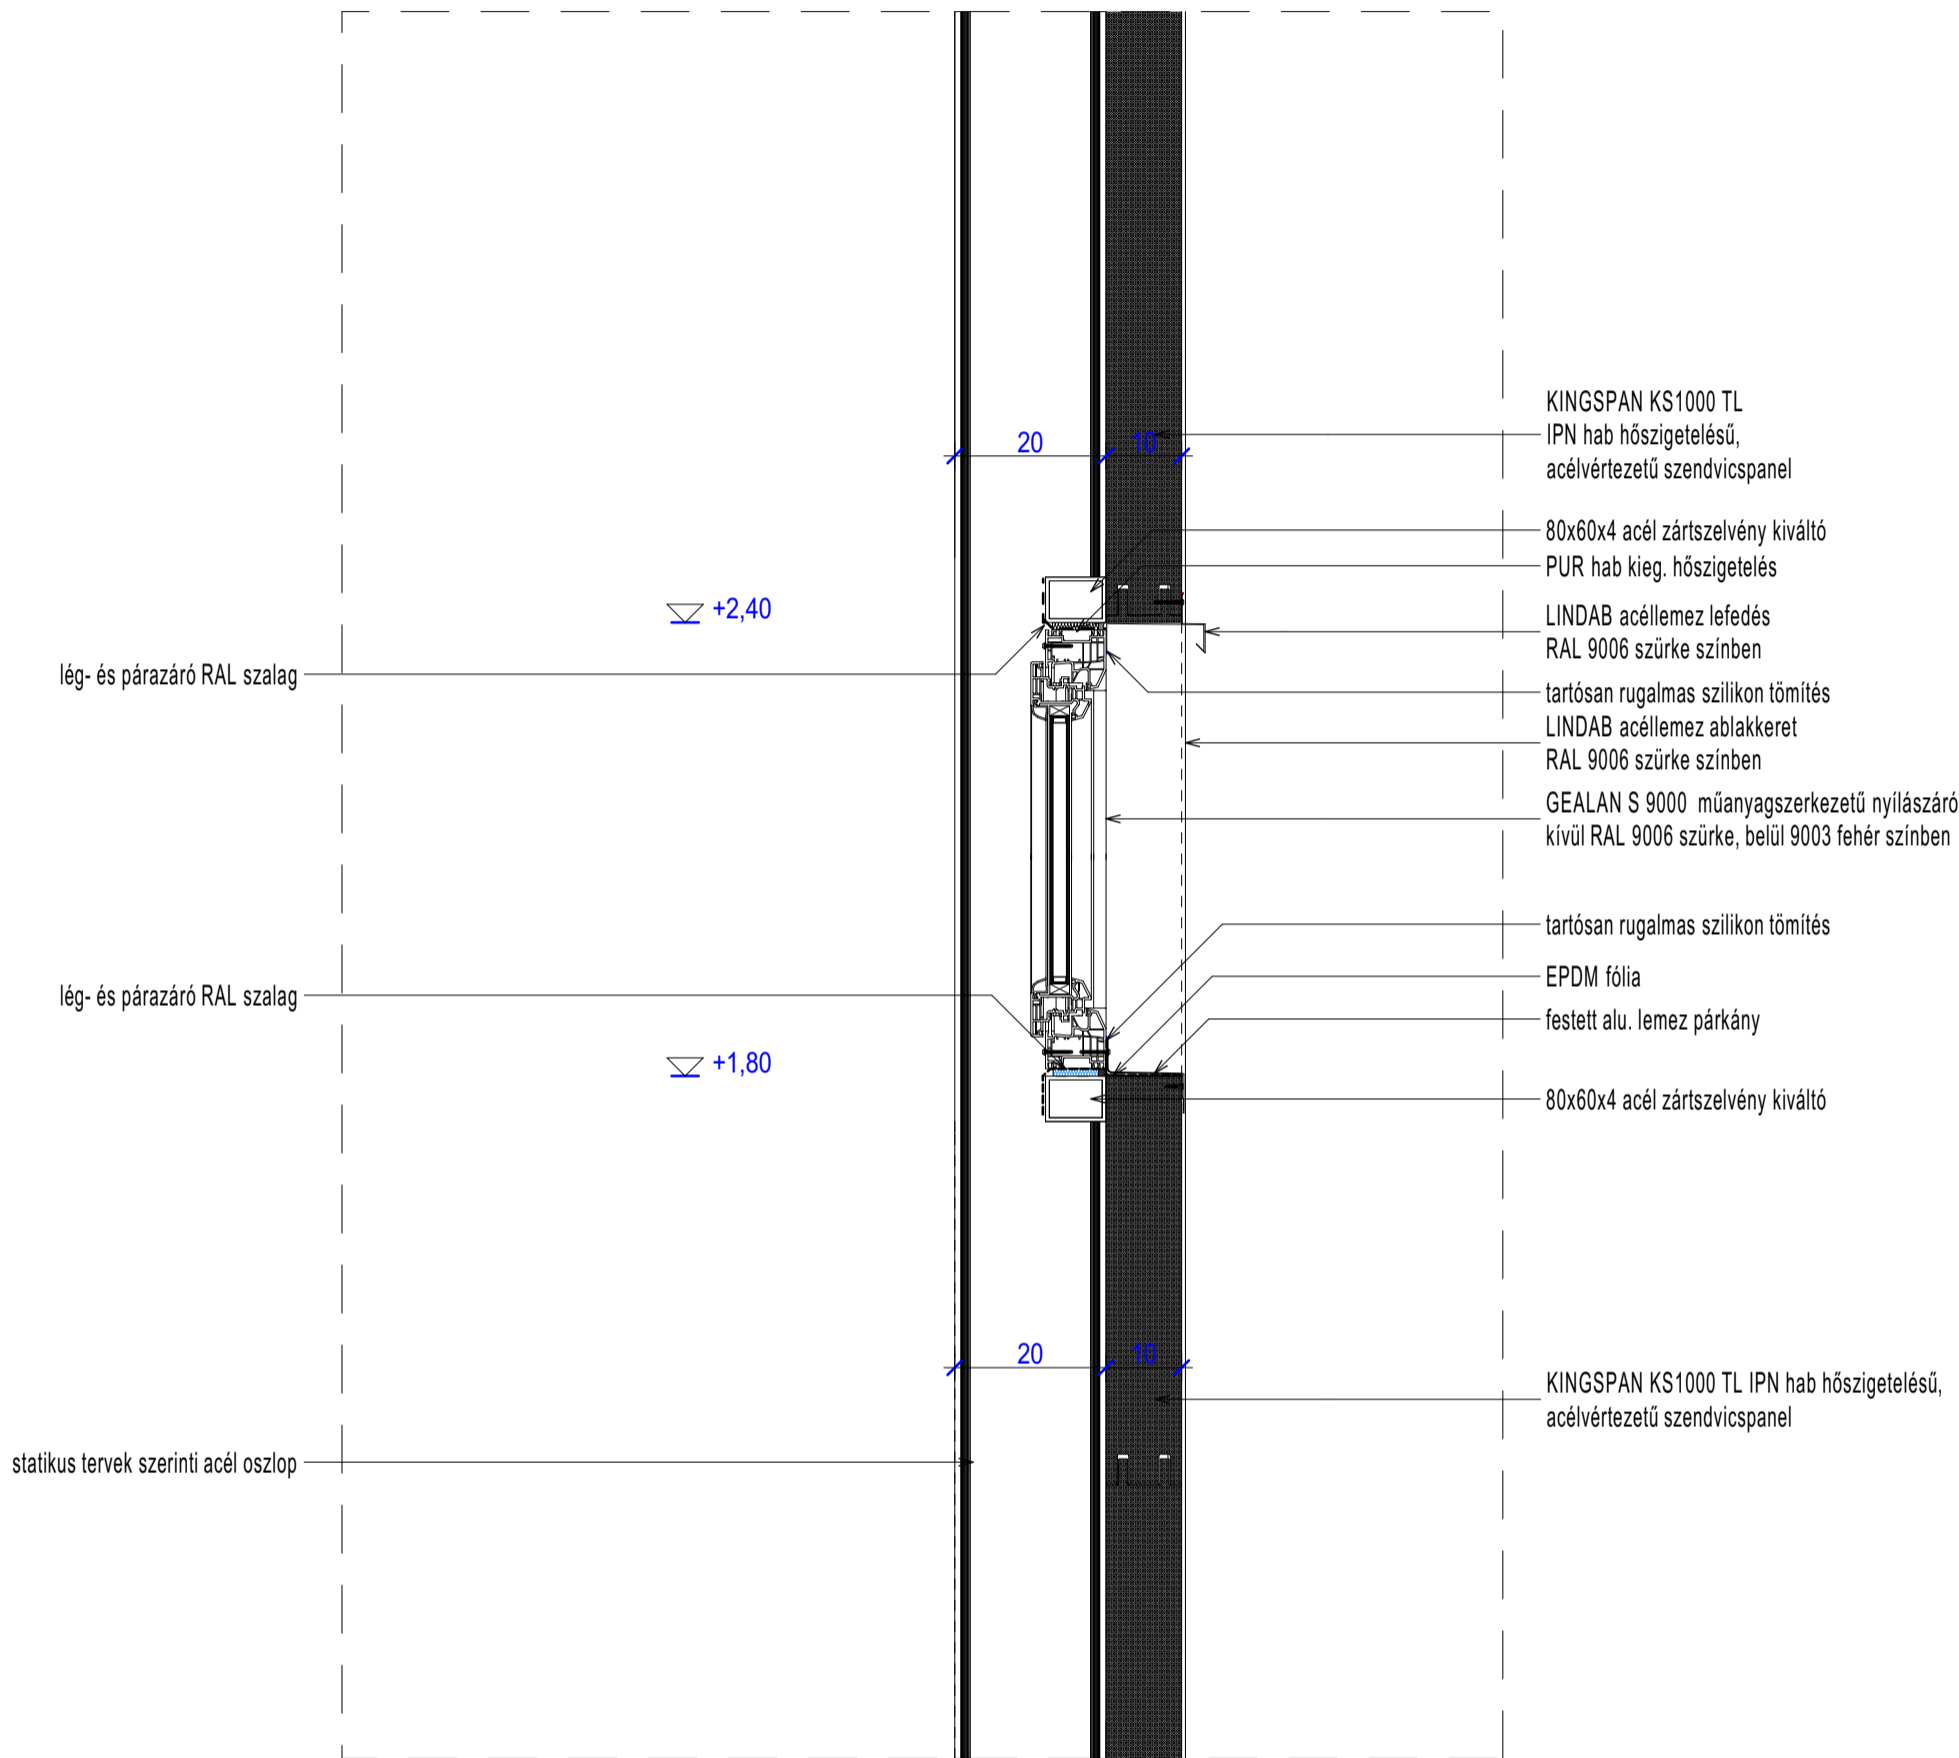


ABLAK RÉSZLETE

A méretek a helyszínen ellenőrizendők!!!

<div>Megrendelő:</div> <div></div> <div>Nemessvámos Község Önkormányzata 8248 Nemessvámos, Fészek u. 7.</div>	<div>Tervező:</div> <div></div> <div>Veszprémi Tervező Kft. 8200 Veszprém, Jutasi út 21. Tel.: (30) 211 0007</div>	<div>Munka megnevezése:</div> <div>VÁSÁRTÉR ÉS HŰTŐHÁZ ÉPÍTÉSE</div> <div><div>Építész tervező: Boros Zsombor okleveles építész-mérnök É 19-0332</div><div>Építész tervező: Varga Balázs okleveles építész-mérnök É 19-0383</div></div> <div>Ez a terv a tervezők szellemi tulajdona, melynek védelmét az 1999. évi LXXVI. törvény biztosítja.</div>	<div>Helyszín: Nemessvámos, Hrsz.: 0112/54.</div> <div>Tervfajta: kiviteli terv</div> <div>Rajz megnevezése: ABLAK RÉSZLETE</div>	<div>Lépték: 1:10</div> <div>Dátum: 2019. április</div> <div>Rajzszám: R-3</div>
--	---	--	---	--

tó

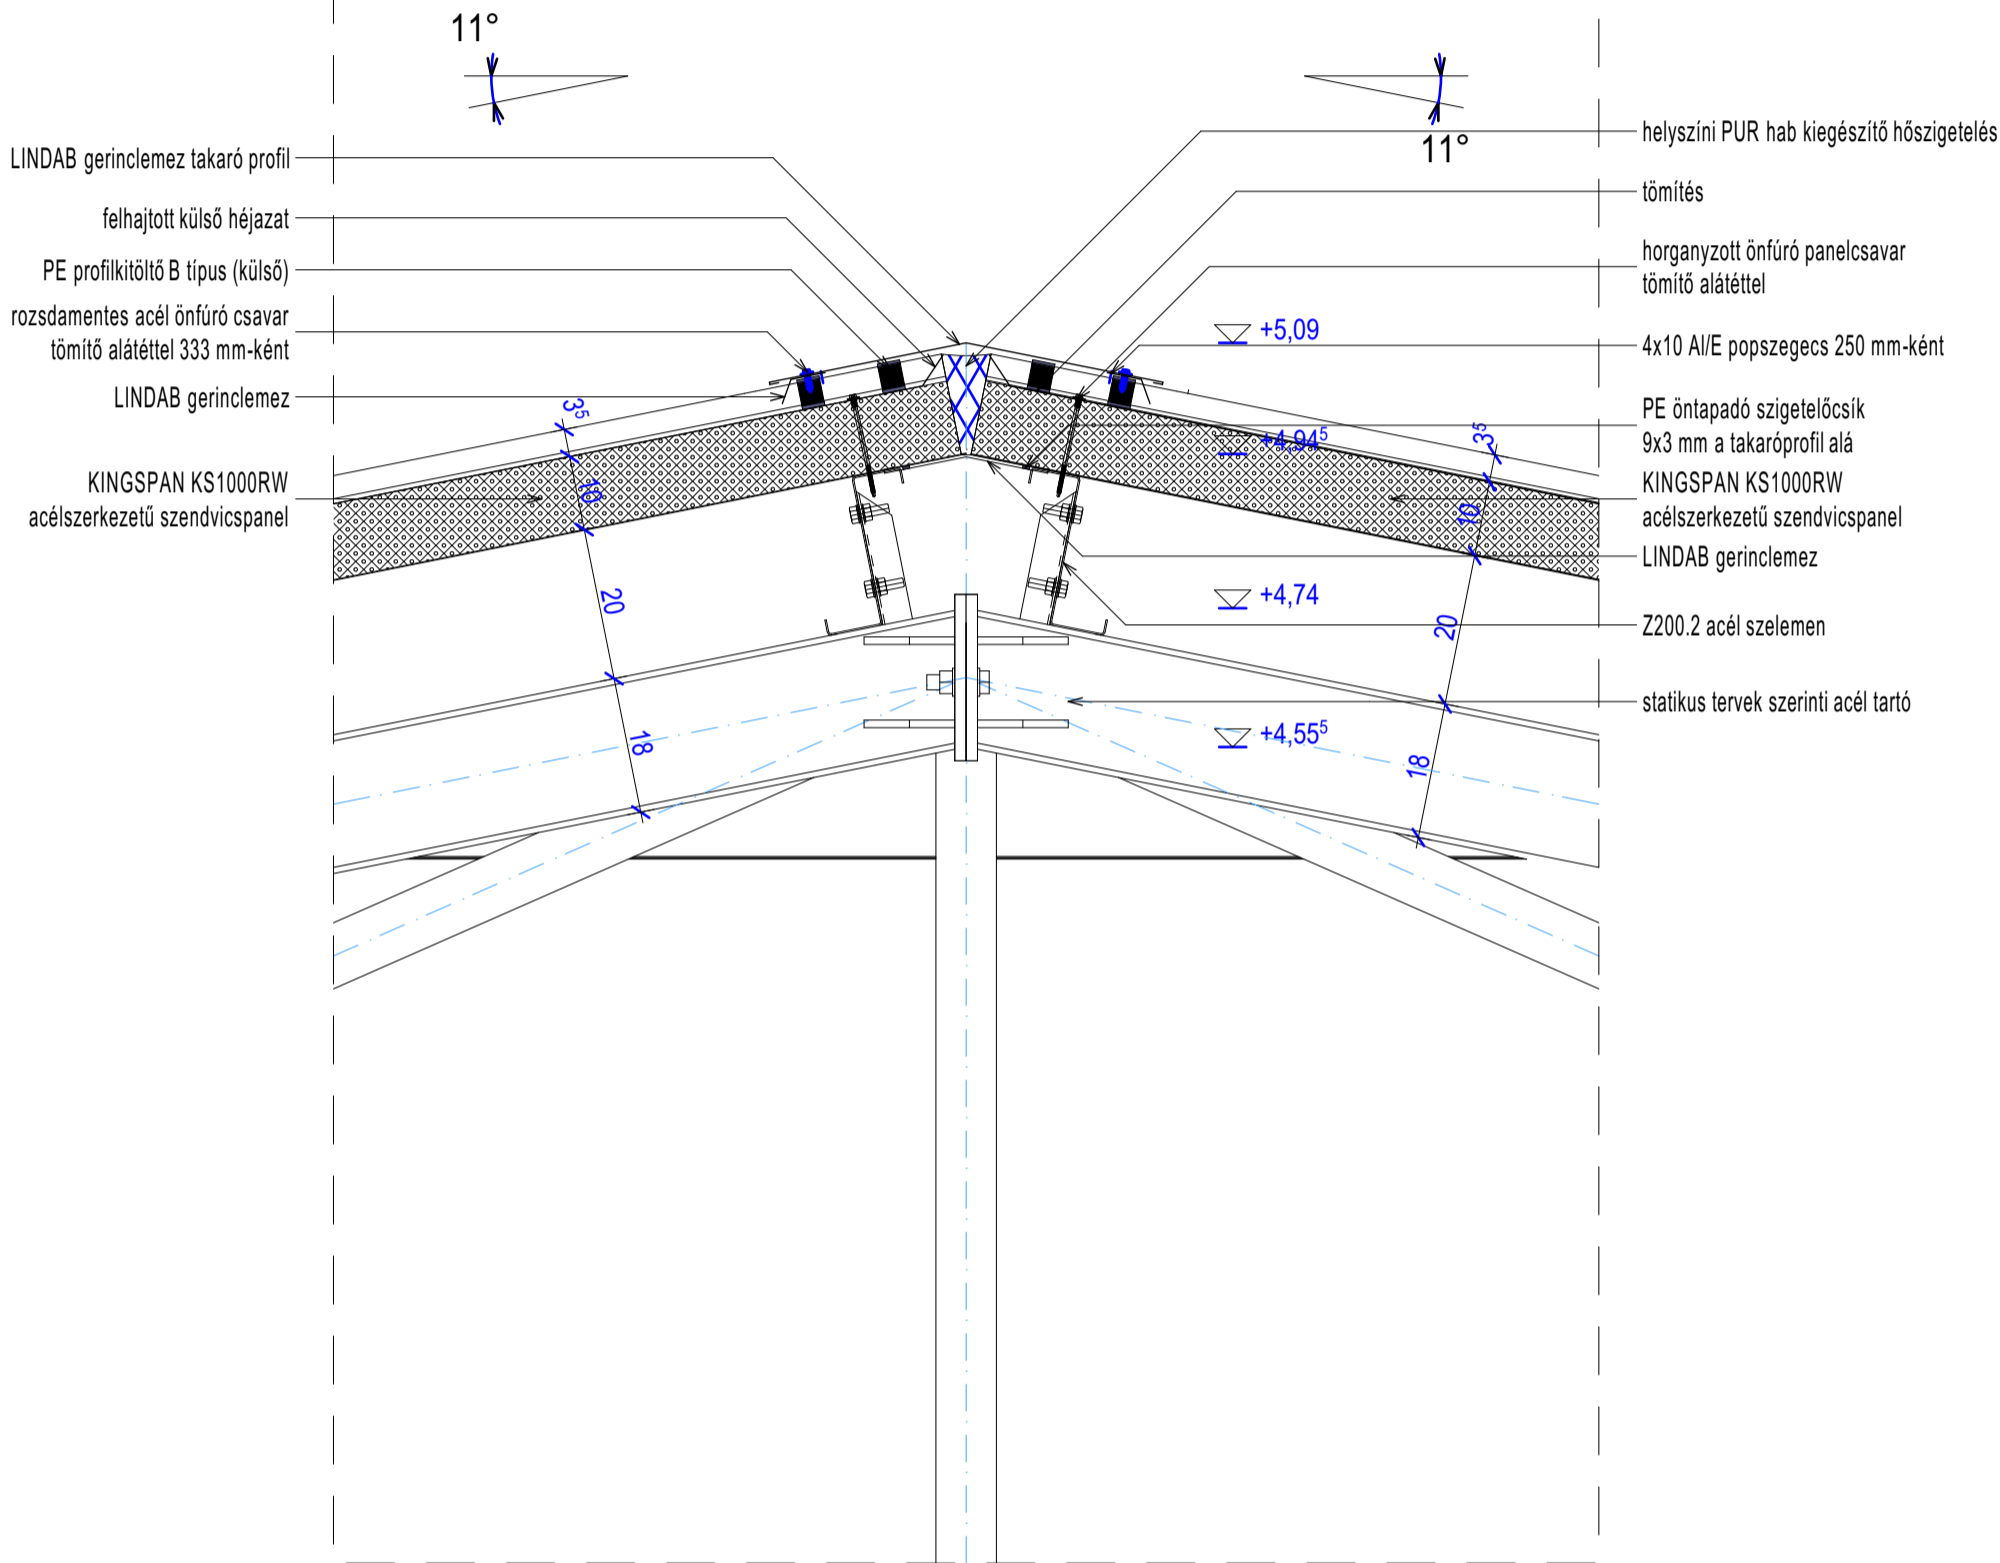

GERINC RÉSZLETE

A méretek a helyszínen ellenőrizendők!!!

<div>Megrendelő:</div> <div></div> <div>Nemesvámos Község Önkormányzata 8248 Nemesvámos, Fészek u. 7.</div>	<div>Tervező:</div> <div></div> <div>Veszprémi Tervező Kft. 8200 Veszprém, Jutasi út 21. Tel.: (30) 211 0007</div>	<div>Munka megnevezése:</div> <div>VÁSÁRTÉR ÉS HŰTŐHÁZ ÉPÍTÉSE</div> <div><div>Építész tervező: Boros Zsombor okleveles építész-mérnök É 19-0332</div><div>Építész tervező: Varga Balázs okleveles építész-mérnök É 19-0383</div></div> <div>Ez a terv a tervezők szellemi tulajdona, melynek védelmét az 1999. évi LXXVI. törvény biztosítja.</div>	<div>Helyszín: Nemesvámos, Hrsz.: 0112/54.</div> <div>Tervfajta: kiviteli terv</div> <div>Rajz megnevezése: GERINC RÉSZLETE</div>	<div>Lépték: 1:10</div> <div>Dátum: 2019. április</div> <div>Rajzszám: R-5</div>
--	---	--	---	--